

Согласовано	


Инв.Н подл	Подпись и дата	Взам. инв.Н

Экспликация зданий и сооружений

Поз.	Наименование	Примечание
1	Многоквартирный жилой дом	Проектируемый

Технико-экономические показатели

Поз.	Наименование	Показатели	
		Площадь, м2	Площадь, %
В границах земельного участка №1			
1	Площадь участка	1 100	100
2	Площадь застройки	440	40
3	Площадь твердых покрытий	488	44
4	Площадь озеленения	172	16

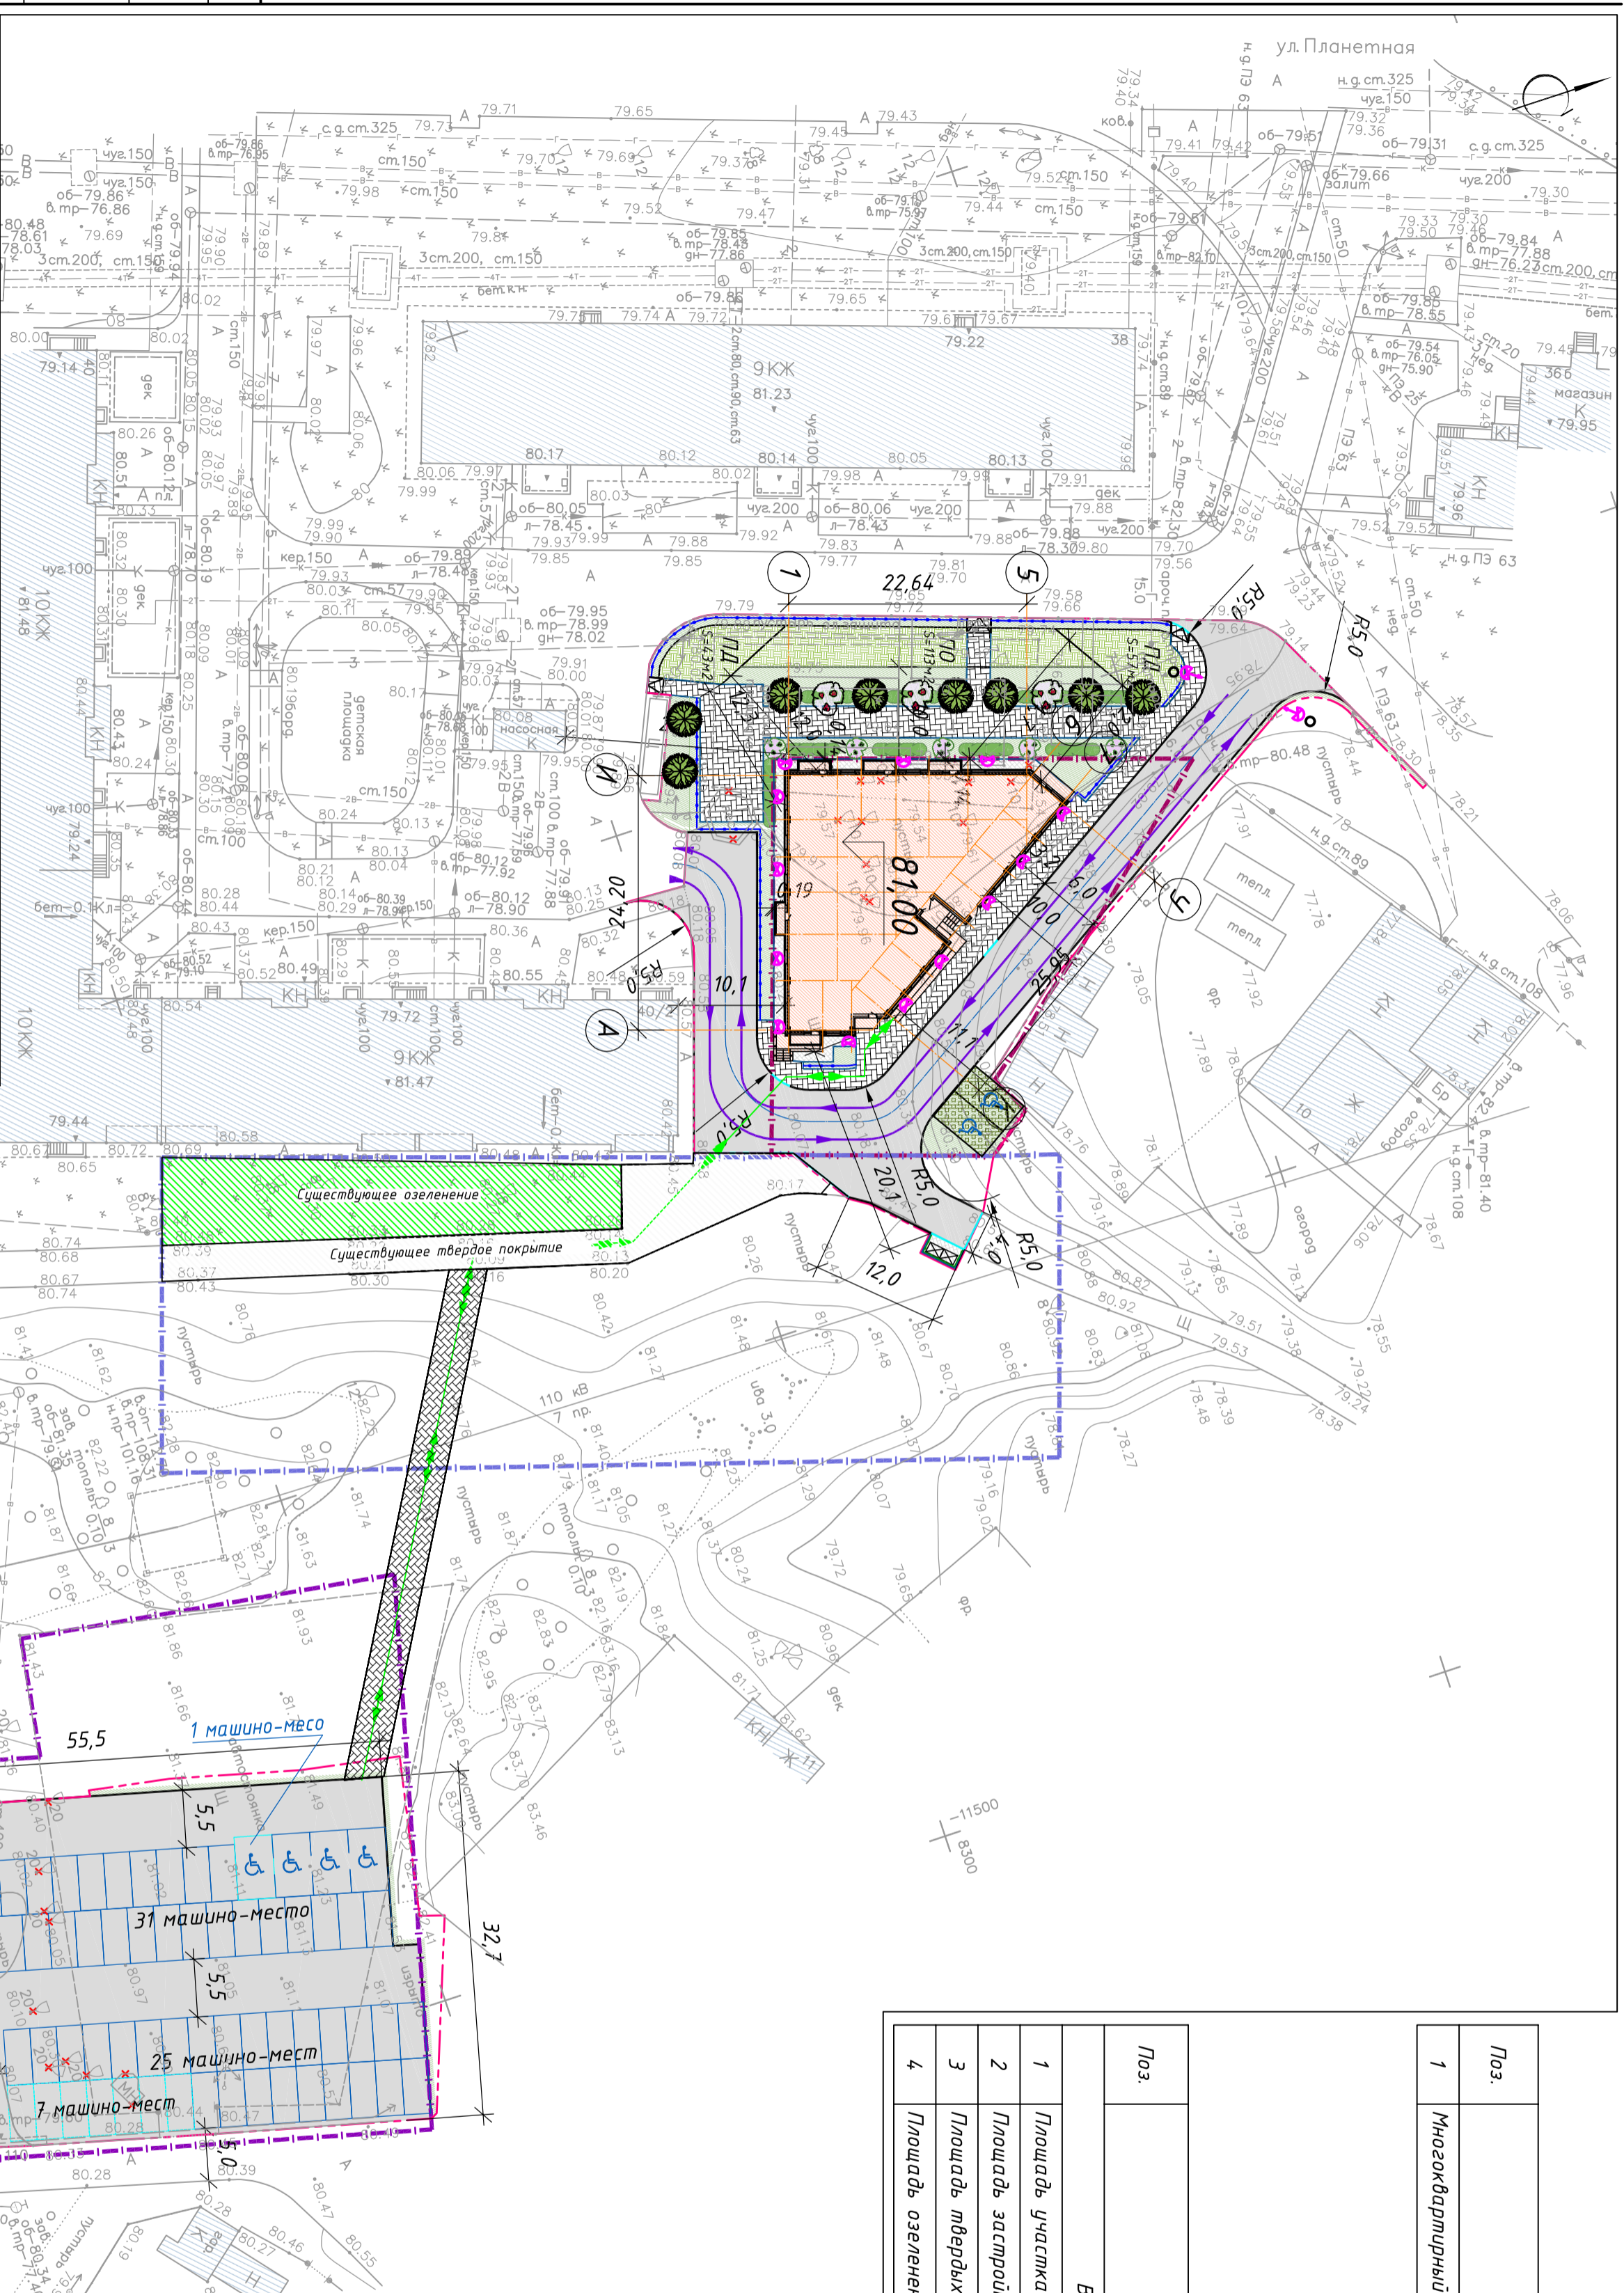

Условные обозначения:

- Граница земельного участка ООО "РегионИнвест" (земельный участок №1, кадастровый номер 52:18:0010301:1198, S=1 100 м2)
- Граница земельного участка ООО "РегионИнвест" (земельный участок №2, S=2 500 м2)
- Граница земельного участка ООО "РегионИнвест" (земельный участок №3, S=2 500 м2)
- Граница диагональности (S=4 196 м2)
- Проектируемые здания и сооружения
- Проектируемая площадь контейнеров ТБО
- Существующие здания и сооружения
- Путь движения МГН
- Проектируемые проезды, площадки для стоянок
- Проектируемая отмостка
- Проектируемые площадки для игр детей (ПД) и отдыха взрослого населения (ПО)
- Проектируемое озеленение
- Экспарковка
- Направление движения автомобилей
- Места для постоянного хранения автомобилей (56 машино-мест)
- Места для временной стоянки автомобилей (гостевые парковки) 14 машино-мест
- Обозначение места хранения автомобиля для инвалидов на креслах-колясках
- Лука мелколистная
- Калина обыкновенная
- Спирей японская
- Кулицикн блестящий

Примечание: Раздел "Схема ландшафтной организации земельного участка" разработан на топографической съемке, выполненной ООО "ГеоСервис" в июле 2017 года.

7/117-ПЗУ 12.2.

Условные обозначения:

- №10 - Опора освещения ОТК-8;
- - Стеновой светильник SYS 70-060 Н Yarchesvet на опоре;
- - Стеновой светильник Ваим 03-030 Yarchesvet на фасаде между 2-м и 3-м этажом (высота 6м);

Изм.	Коллич.	Лист	№ док.	Подп.	Дата	Многоквартирный жилой дом в г. Нижнем Новгороде, в Сорбидском районе, ул. Волжская, рядом с домом №40 корпус 2	
Разраб.	Салега А.Д.						Схема ландшафтной организации земельного участка
Проберил							Схема земельного участка
Нач. комп.	Галкин С.С.						Схема ландшафтной организации земельного участка М 1:500
ГИП	Кислицын С.С.						